



FÖRKLARINGAR
MÅTT ANGES I MILLIMETER

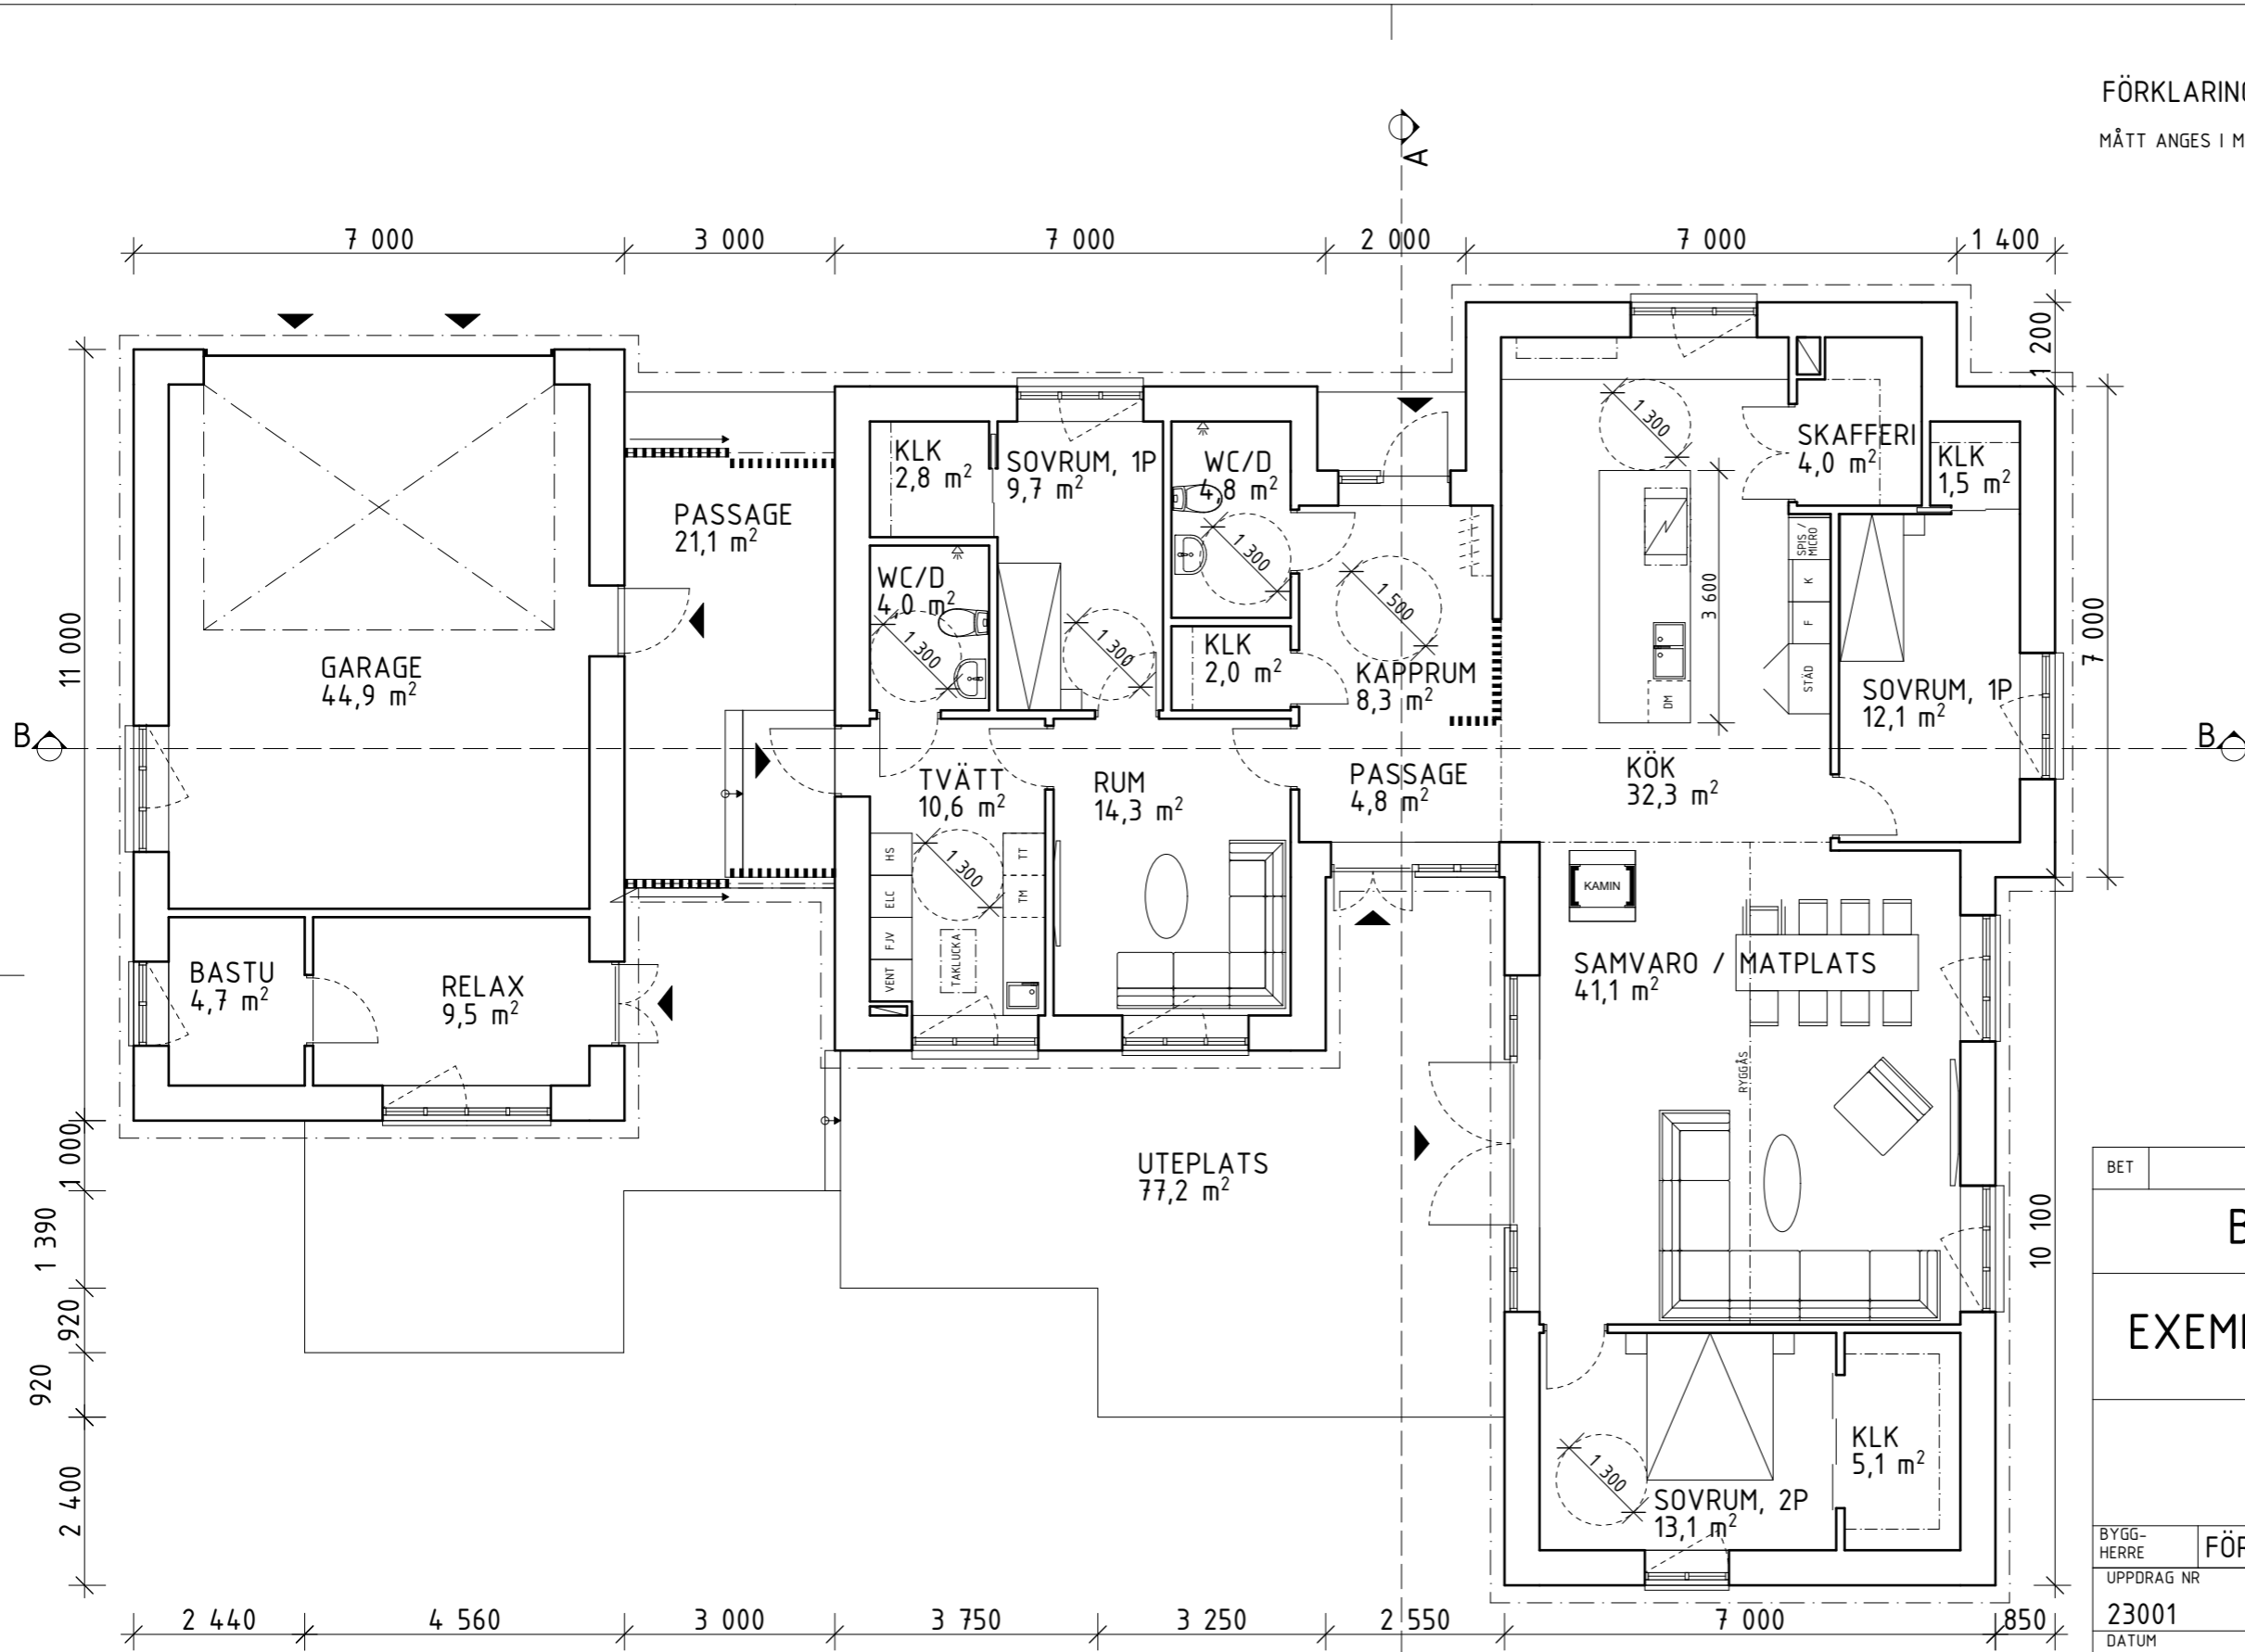

PLAN 1

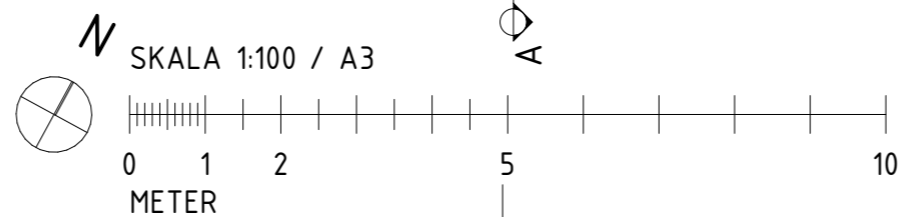

BET	ÄNDRING AVSER	DATUM	Sign.
BYGGLOVSHANDLING			
EXEMPELRITNING NYBYGGNAD			
FASTIGHETEN 1:23 BODENS KOMMUN			
BYGG- HERRE	FÖRNAMN EFTERNAMN PÅ SÖKANDE		
UPPDRAG NR	RITAD AV	HANDLÄGGARE	
23001	H. GAMLUND	HG	
DATUM	ANSVARIG		
2023-01-01	HG		
NYBYGGNAD ENBOSTADSHUS MED GARAGE PLAN 1			
SKALA	NUMMER	BET	
1:100 / A3	A.40.1.001		